


Montage BWA 2-teilig
Anschlag rechts
Glas -

03387

Z. H. Hr. Limpel

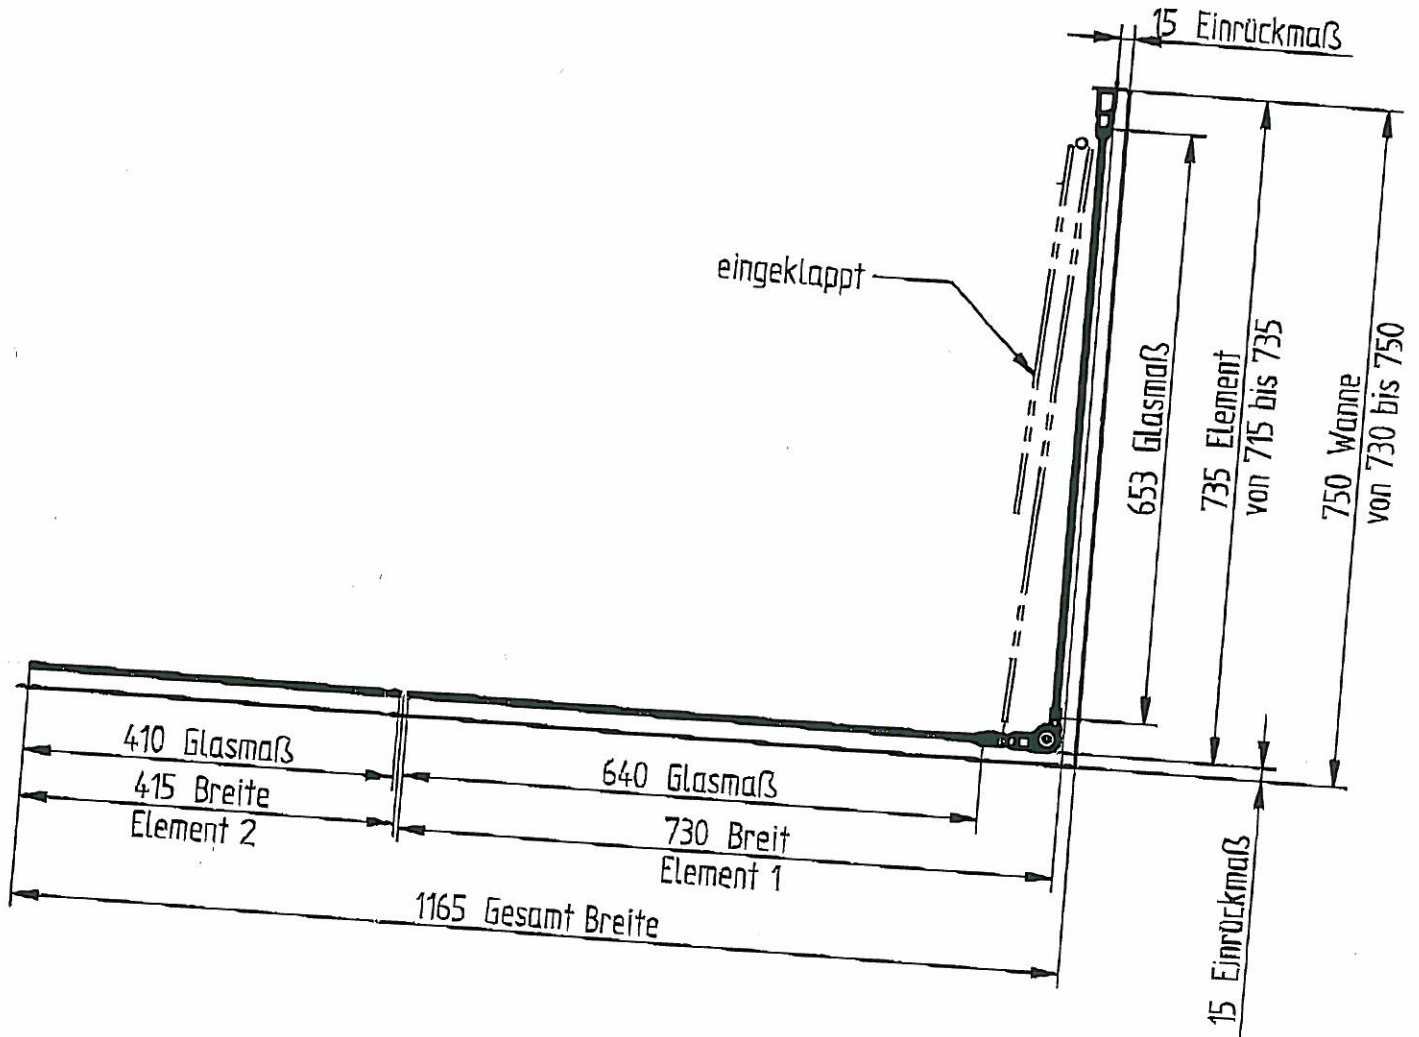

Montagemaße für den Aufbau

Auftrag-Nr.: 0
Bearb.: Tarik.Oweid
Datum: 25.11.2009